


CS/Bu

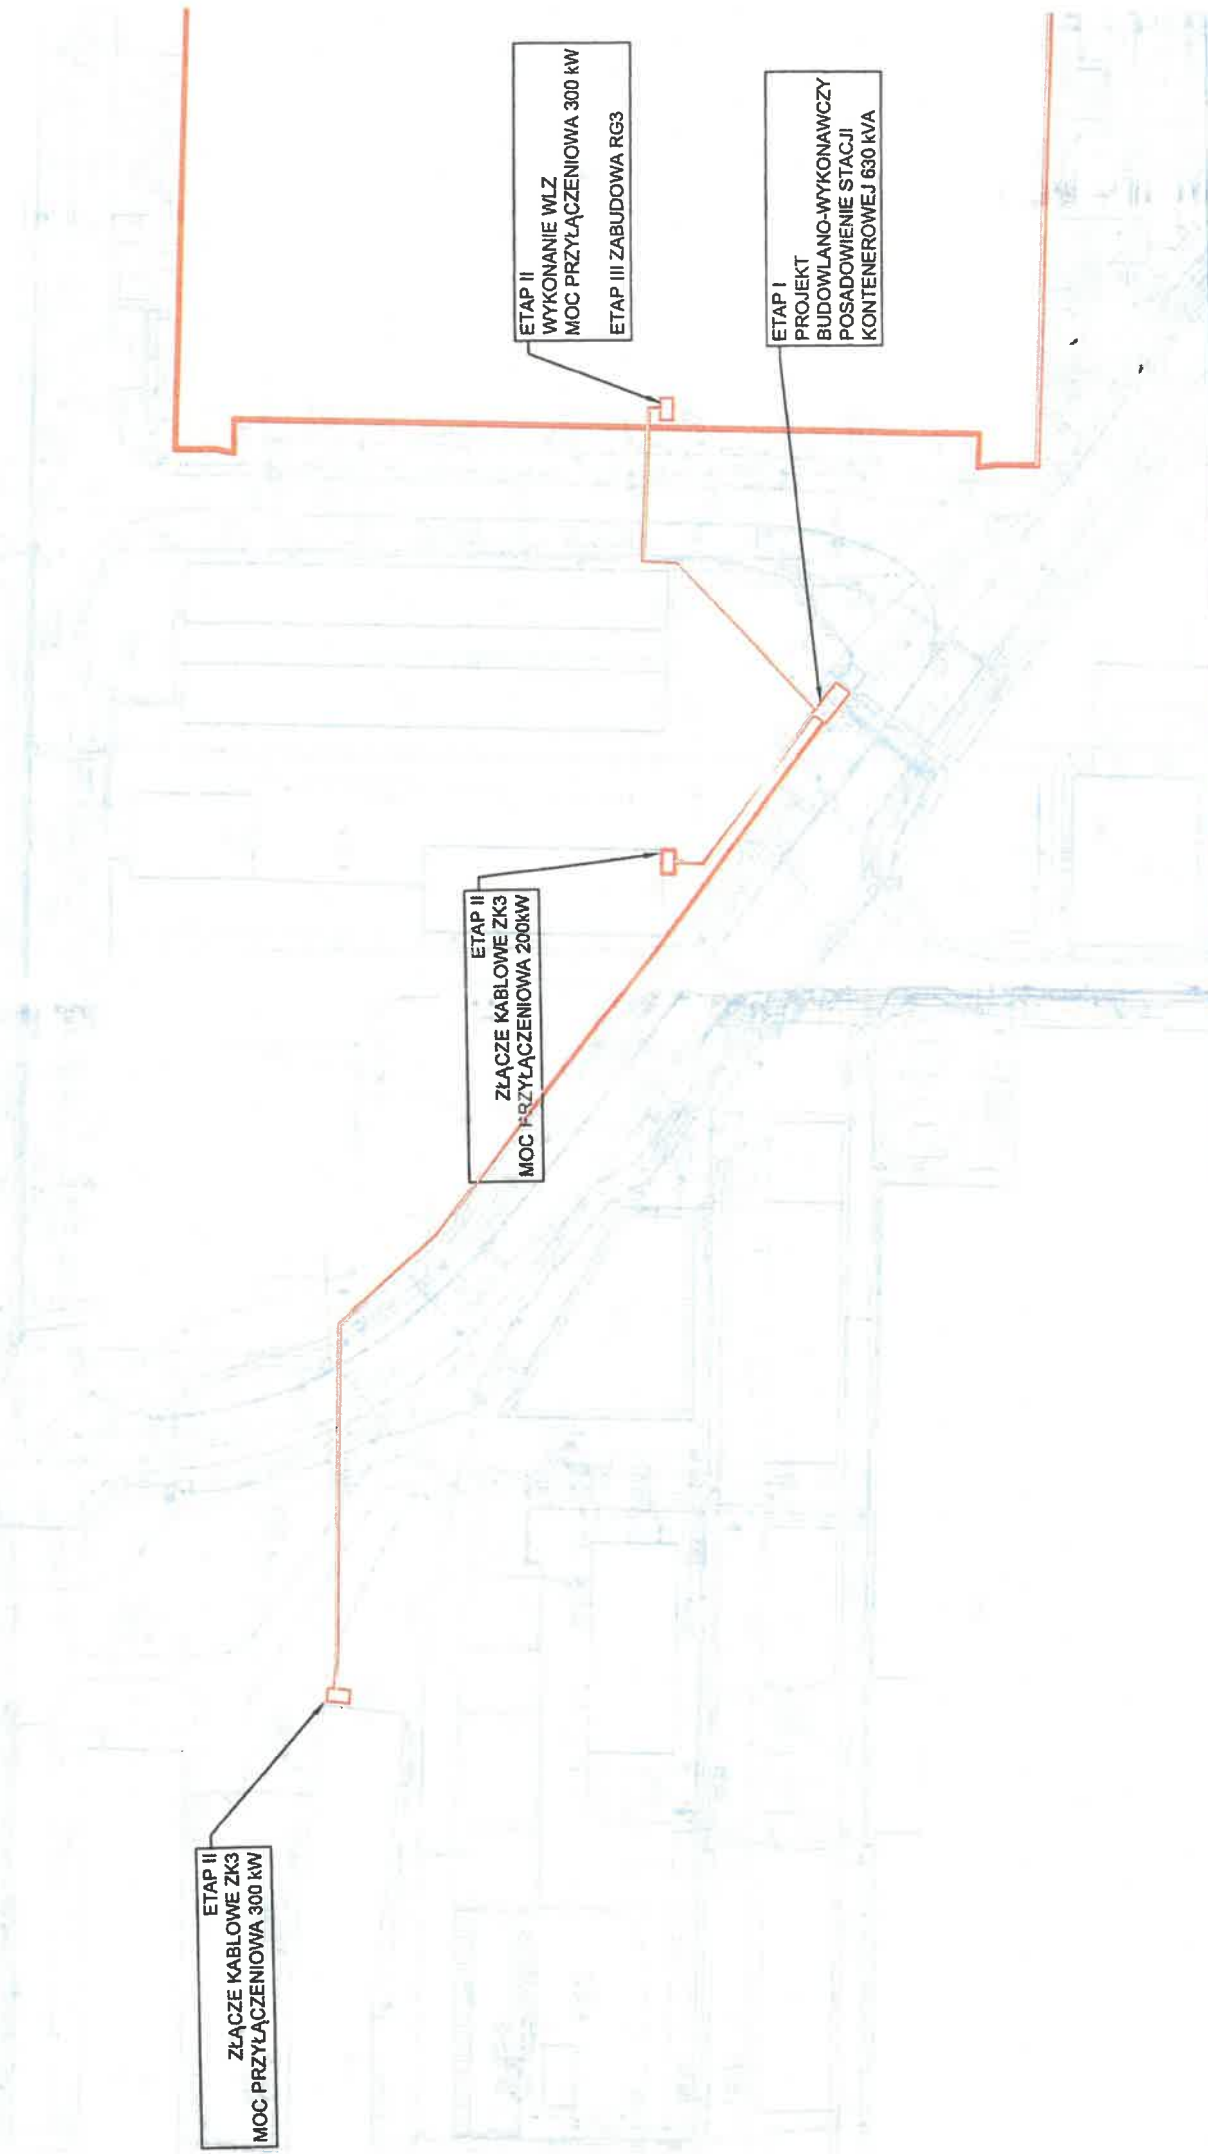

Rysunek koncepcyjny nr 1